



BIENVENIDO A 16 VIVIENDAS EN LEZKAIRU TU CASA

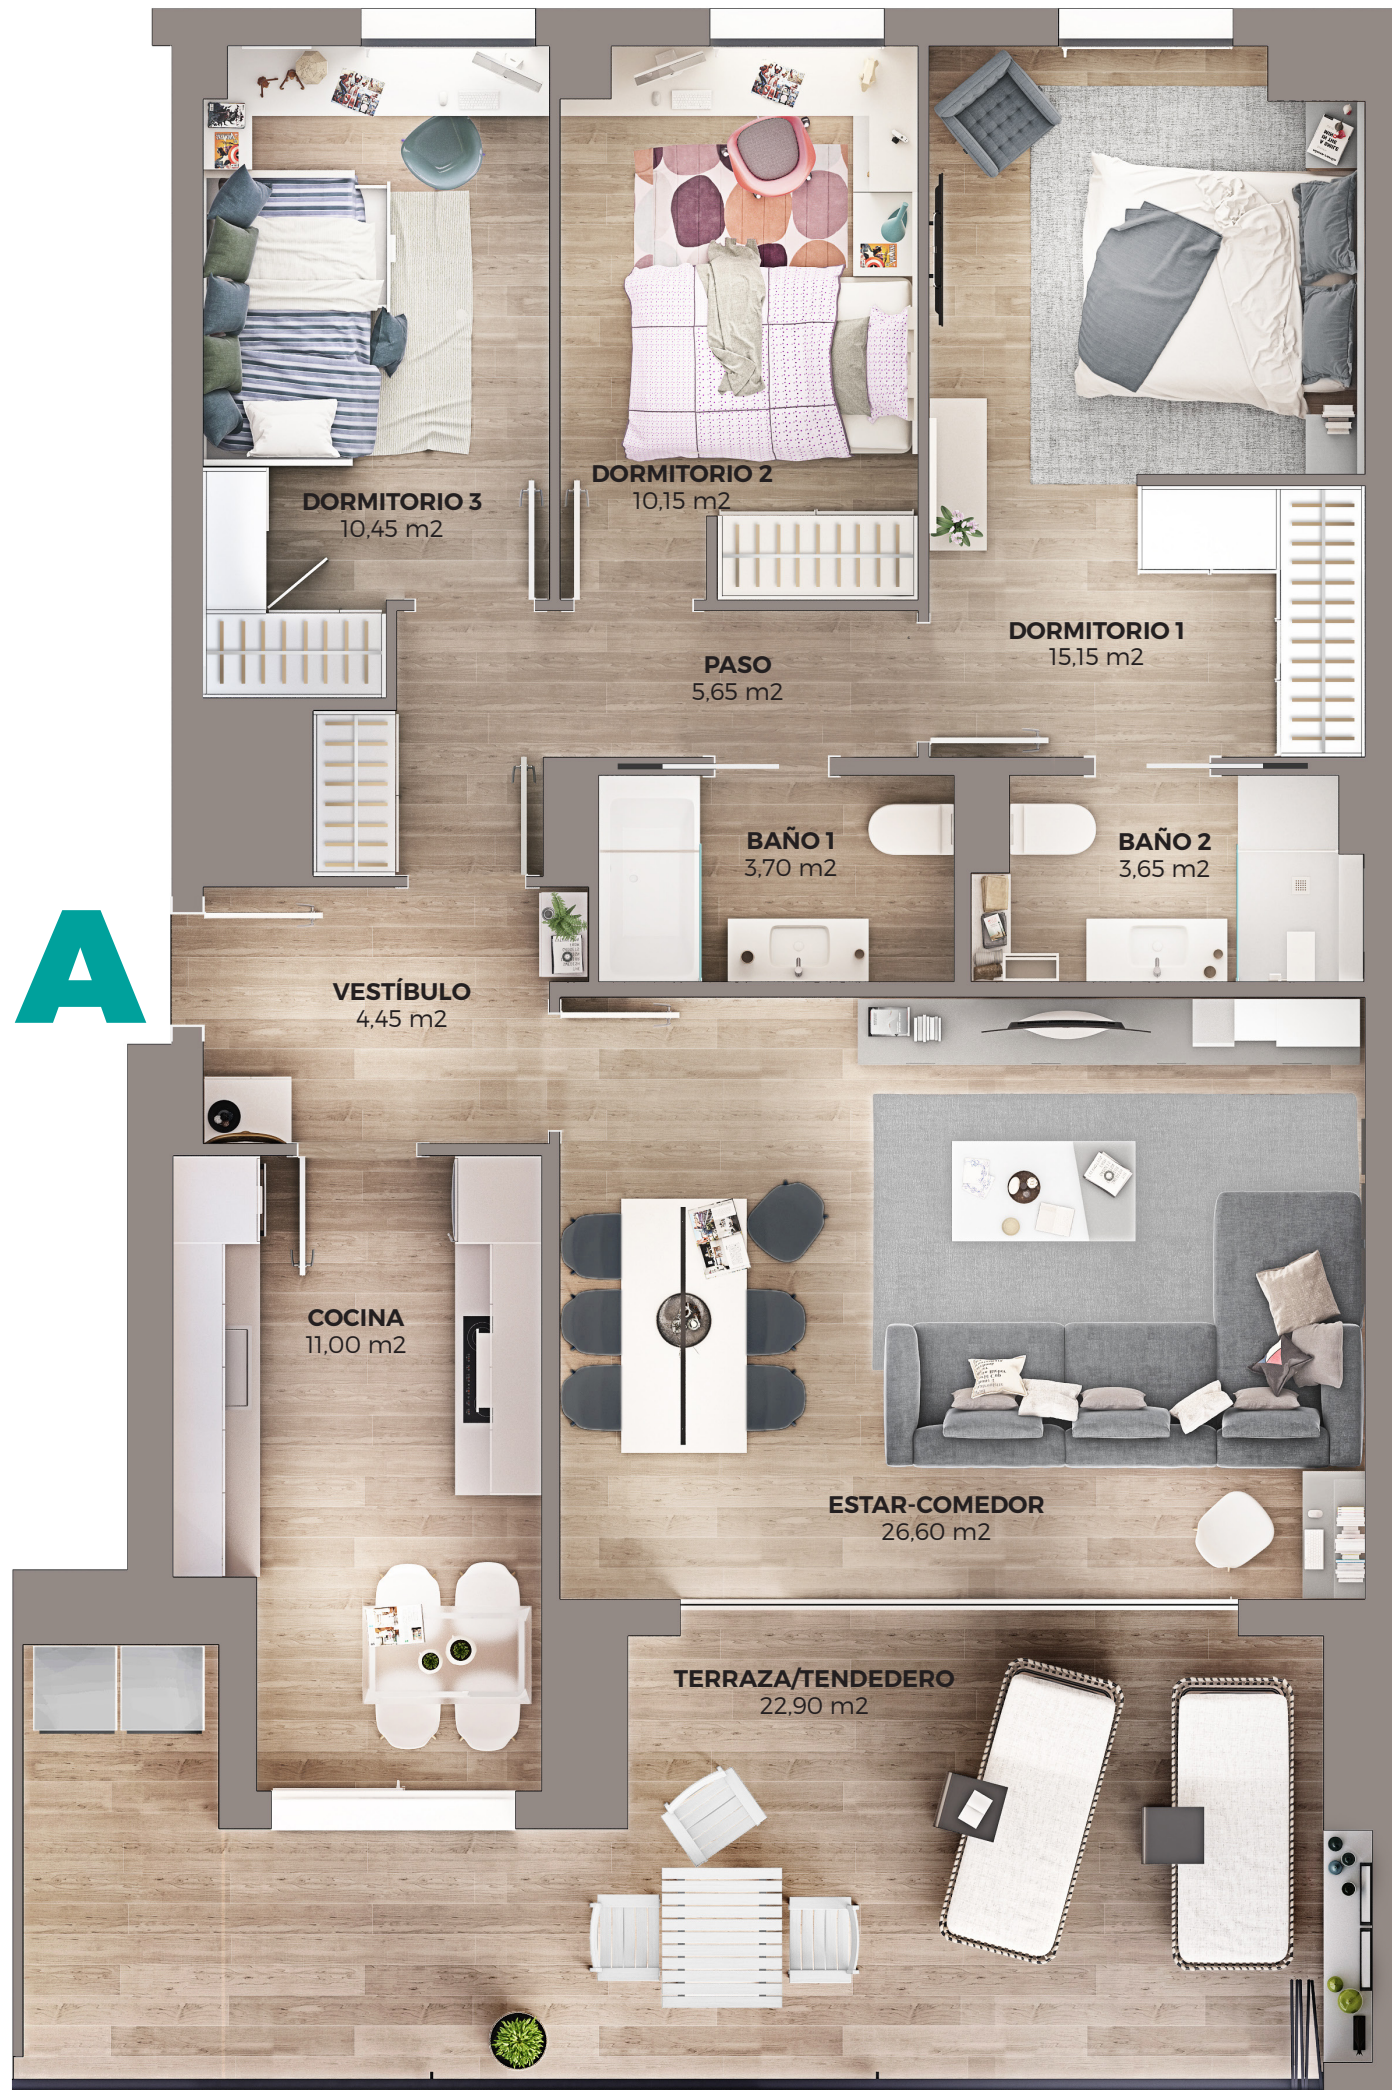

VIVIENDA T1A PLANTAS 1 A 7

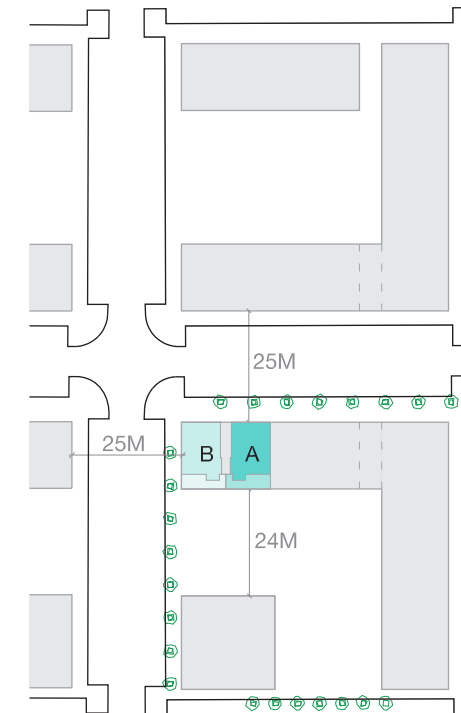

VIVIENDA T1A

VESTÍBULO	4,45 m2
COCINA	11,00 m2
ESTAR-COMEDOR	26,60 m2
DORMITORIO 1	15,15 m2
DORMITORIO 2	10,15 m2
DORMITORIO 3	10,45 m2
PASO	5,65 m2
BAÑO 1	3,70 m2
BAÑO 2	3,65 m2

TOTAL SUP. ÚTIL VIVIENDA 90,80 m2

TERRAZA/TENEDERO 22,90 m2

TOTAL VIVIENDA 113,70 m2

escala gráfica



La presente información y documentación gráfica son orientativas, y están sujetas a modificaciones derivadas del proyecto técnico y de su ejecución. Las viviendas se entregarán conforme a las calidades especificadas, salvo que, por razones técnicas sean modificadas por la dirección facultativa de las obras, sin que ello signifique merma de calidad.

irabia www.irabia.es
promociones

C/ Sadar 14 bajo / 31006 Pamplona
T 948 17 49 95 / irabia@irabia.es

